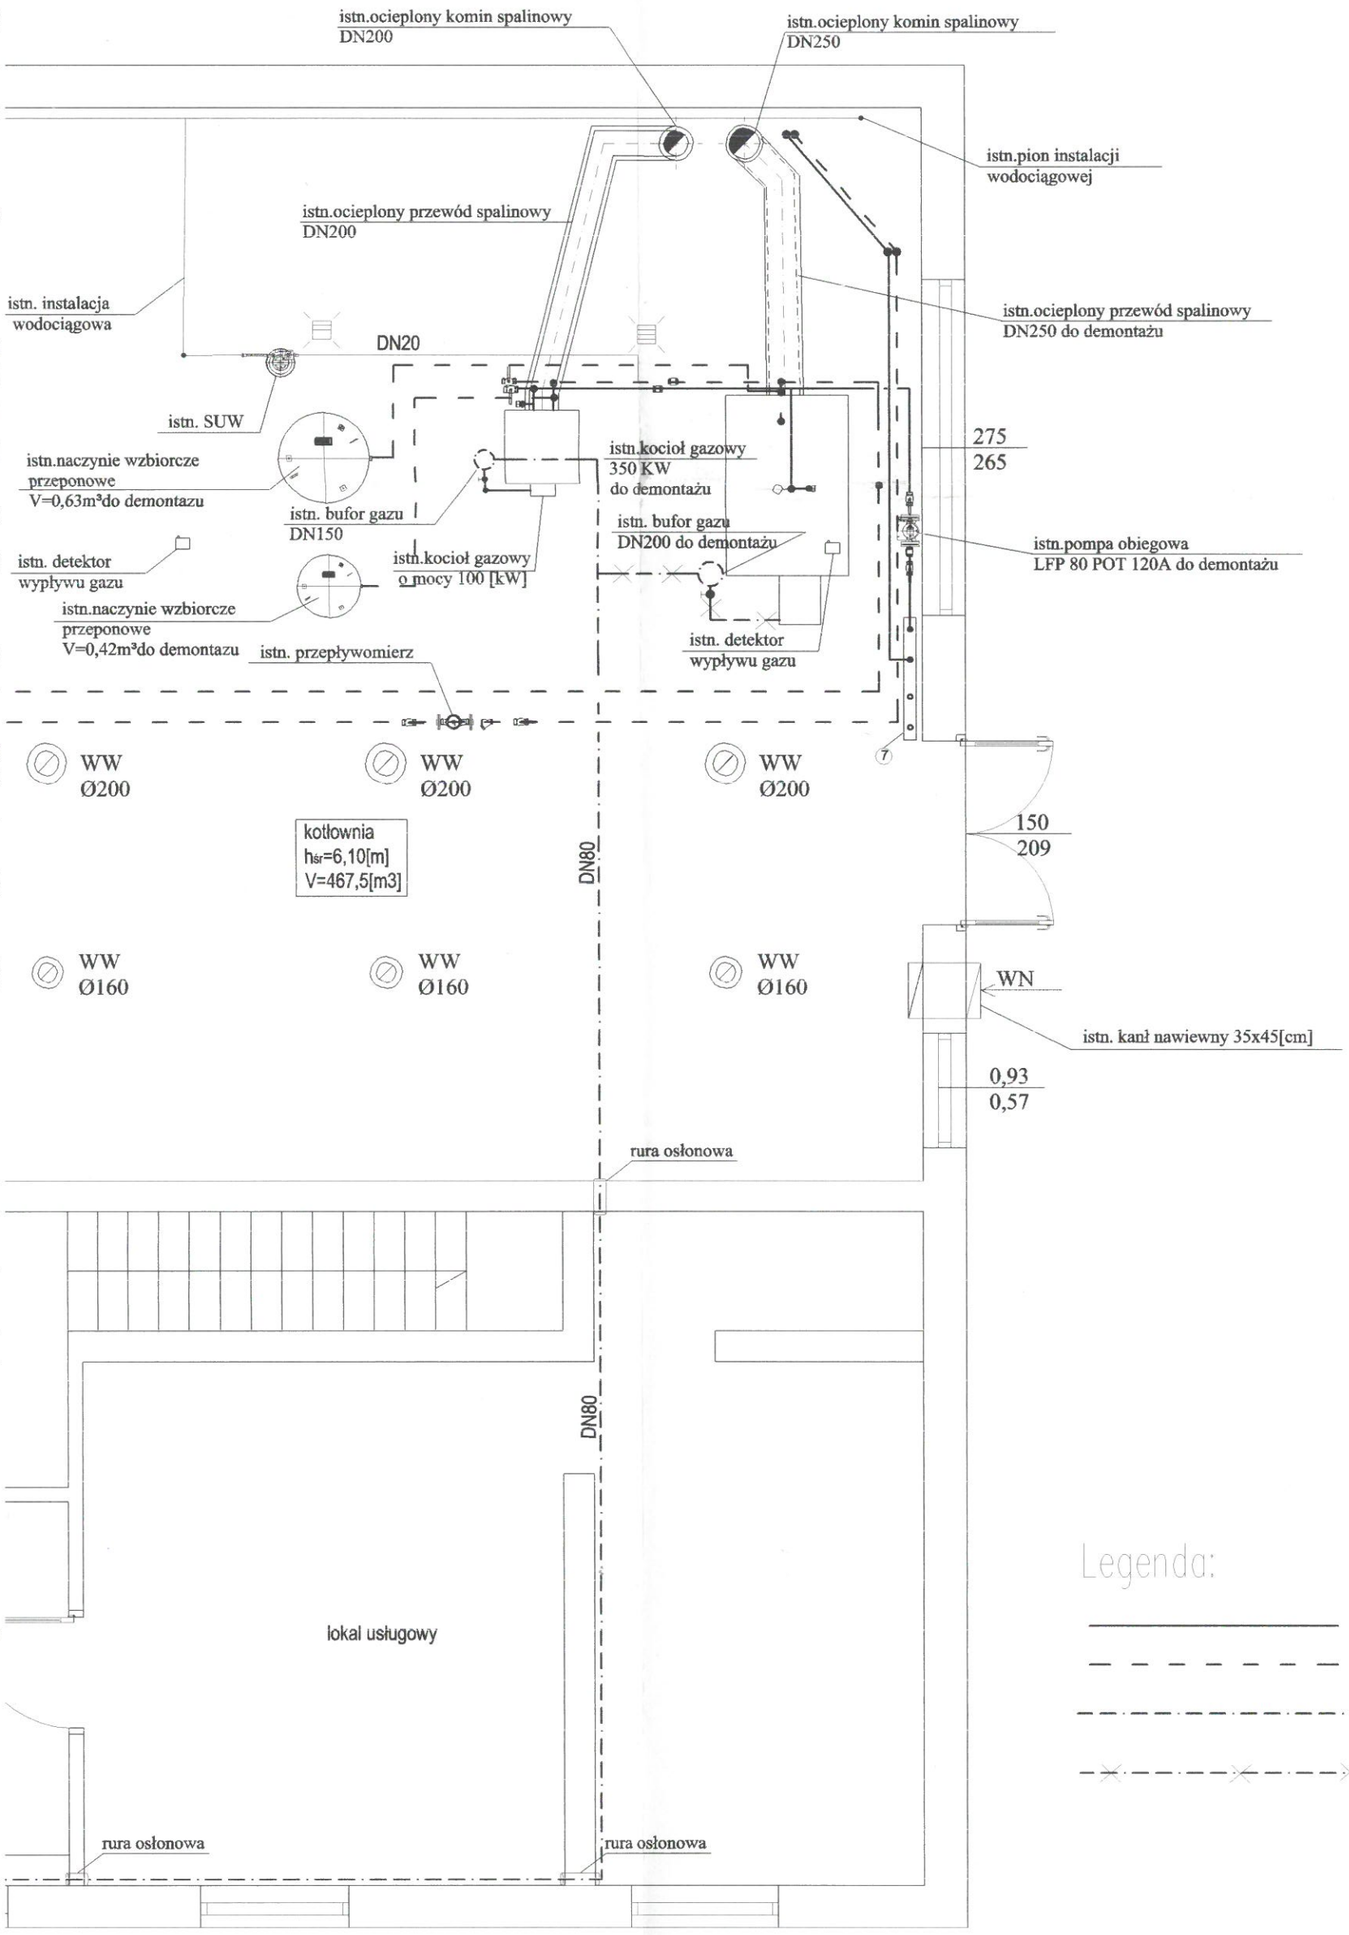


STAROSTWO POWIATOWE
w RAWICZU
Wydział
Architektury, Budownictwa
i Ochrony Środowiska
(1)

Legenda:

- zasilanie c.o.
- powrót c.o.
- istn. instalacja gazowa
- instalacja gazowa do demontażu

| | | | | | |
|---|---|---|---|---|---|
| BIURO PROJEKTOWE FIRMA "KOWALEWSKI"<br>*ul. Wojska Polskiego 26; 63-900 Rawicz.*<br>*tel./fax. 65 545 44 98; kom. 605 345 588; e-mail: kowproj@o2.pl* | | | temat opracowania: | Przebudowa instalacji gazowej i technologicznej kotłowni związana z wymianą kotła | |
| rysunek : | RZUT KOTŁOWNI - stan istniejacy | skala: 1:50 | data : 05.2017 | nr rys.: 2 | |
| adres obiektu : | ul. Dąbrowskiego 2a; 63-900 Rawicz<br>dz. 619/4, 617/3, 459/3 | inwestor : | Rawicka Spółdzielnia Mieszkaniowa<br>Rawicz ul. Mjr. Sucharskiego 15 | strona: 26 | |

| | | specjalność | nr uprawn. | podpis |
|---|---|---|---|---|
| autor projektu: | mgr inż. Zygmunt Maniaczyk | instalacje sanitarne | 1514/91/Lo | |
| projektant | Bogdan Kowalewski | instalacje sanitarne | 848/86/Lo | |
| sprawdzający: | inż. Franciszek Kozłowski | instalacje sanitarne | 1009/87/Lo | |
| asystent: | mgr inż. Mateusz Jurkowski | instalacje sanitarne | | |