


OZNACZENIA:

- zasilanie c.o.
- powrót c.o.
- - - - - inst. gazowa
- inst. wodociągowa

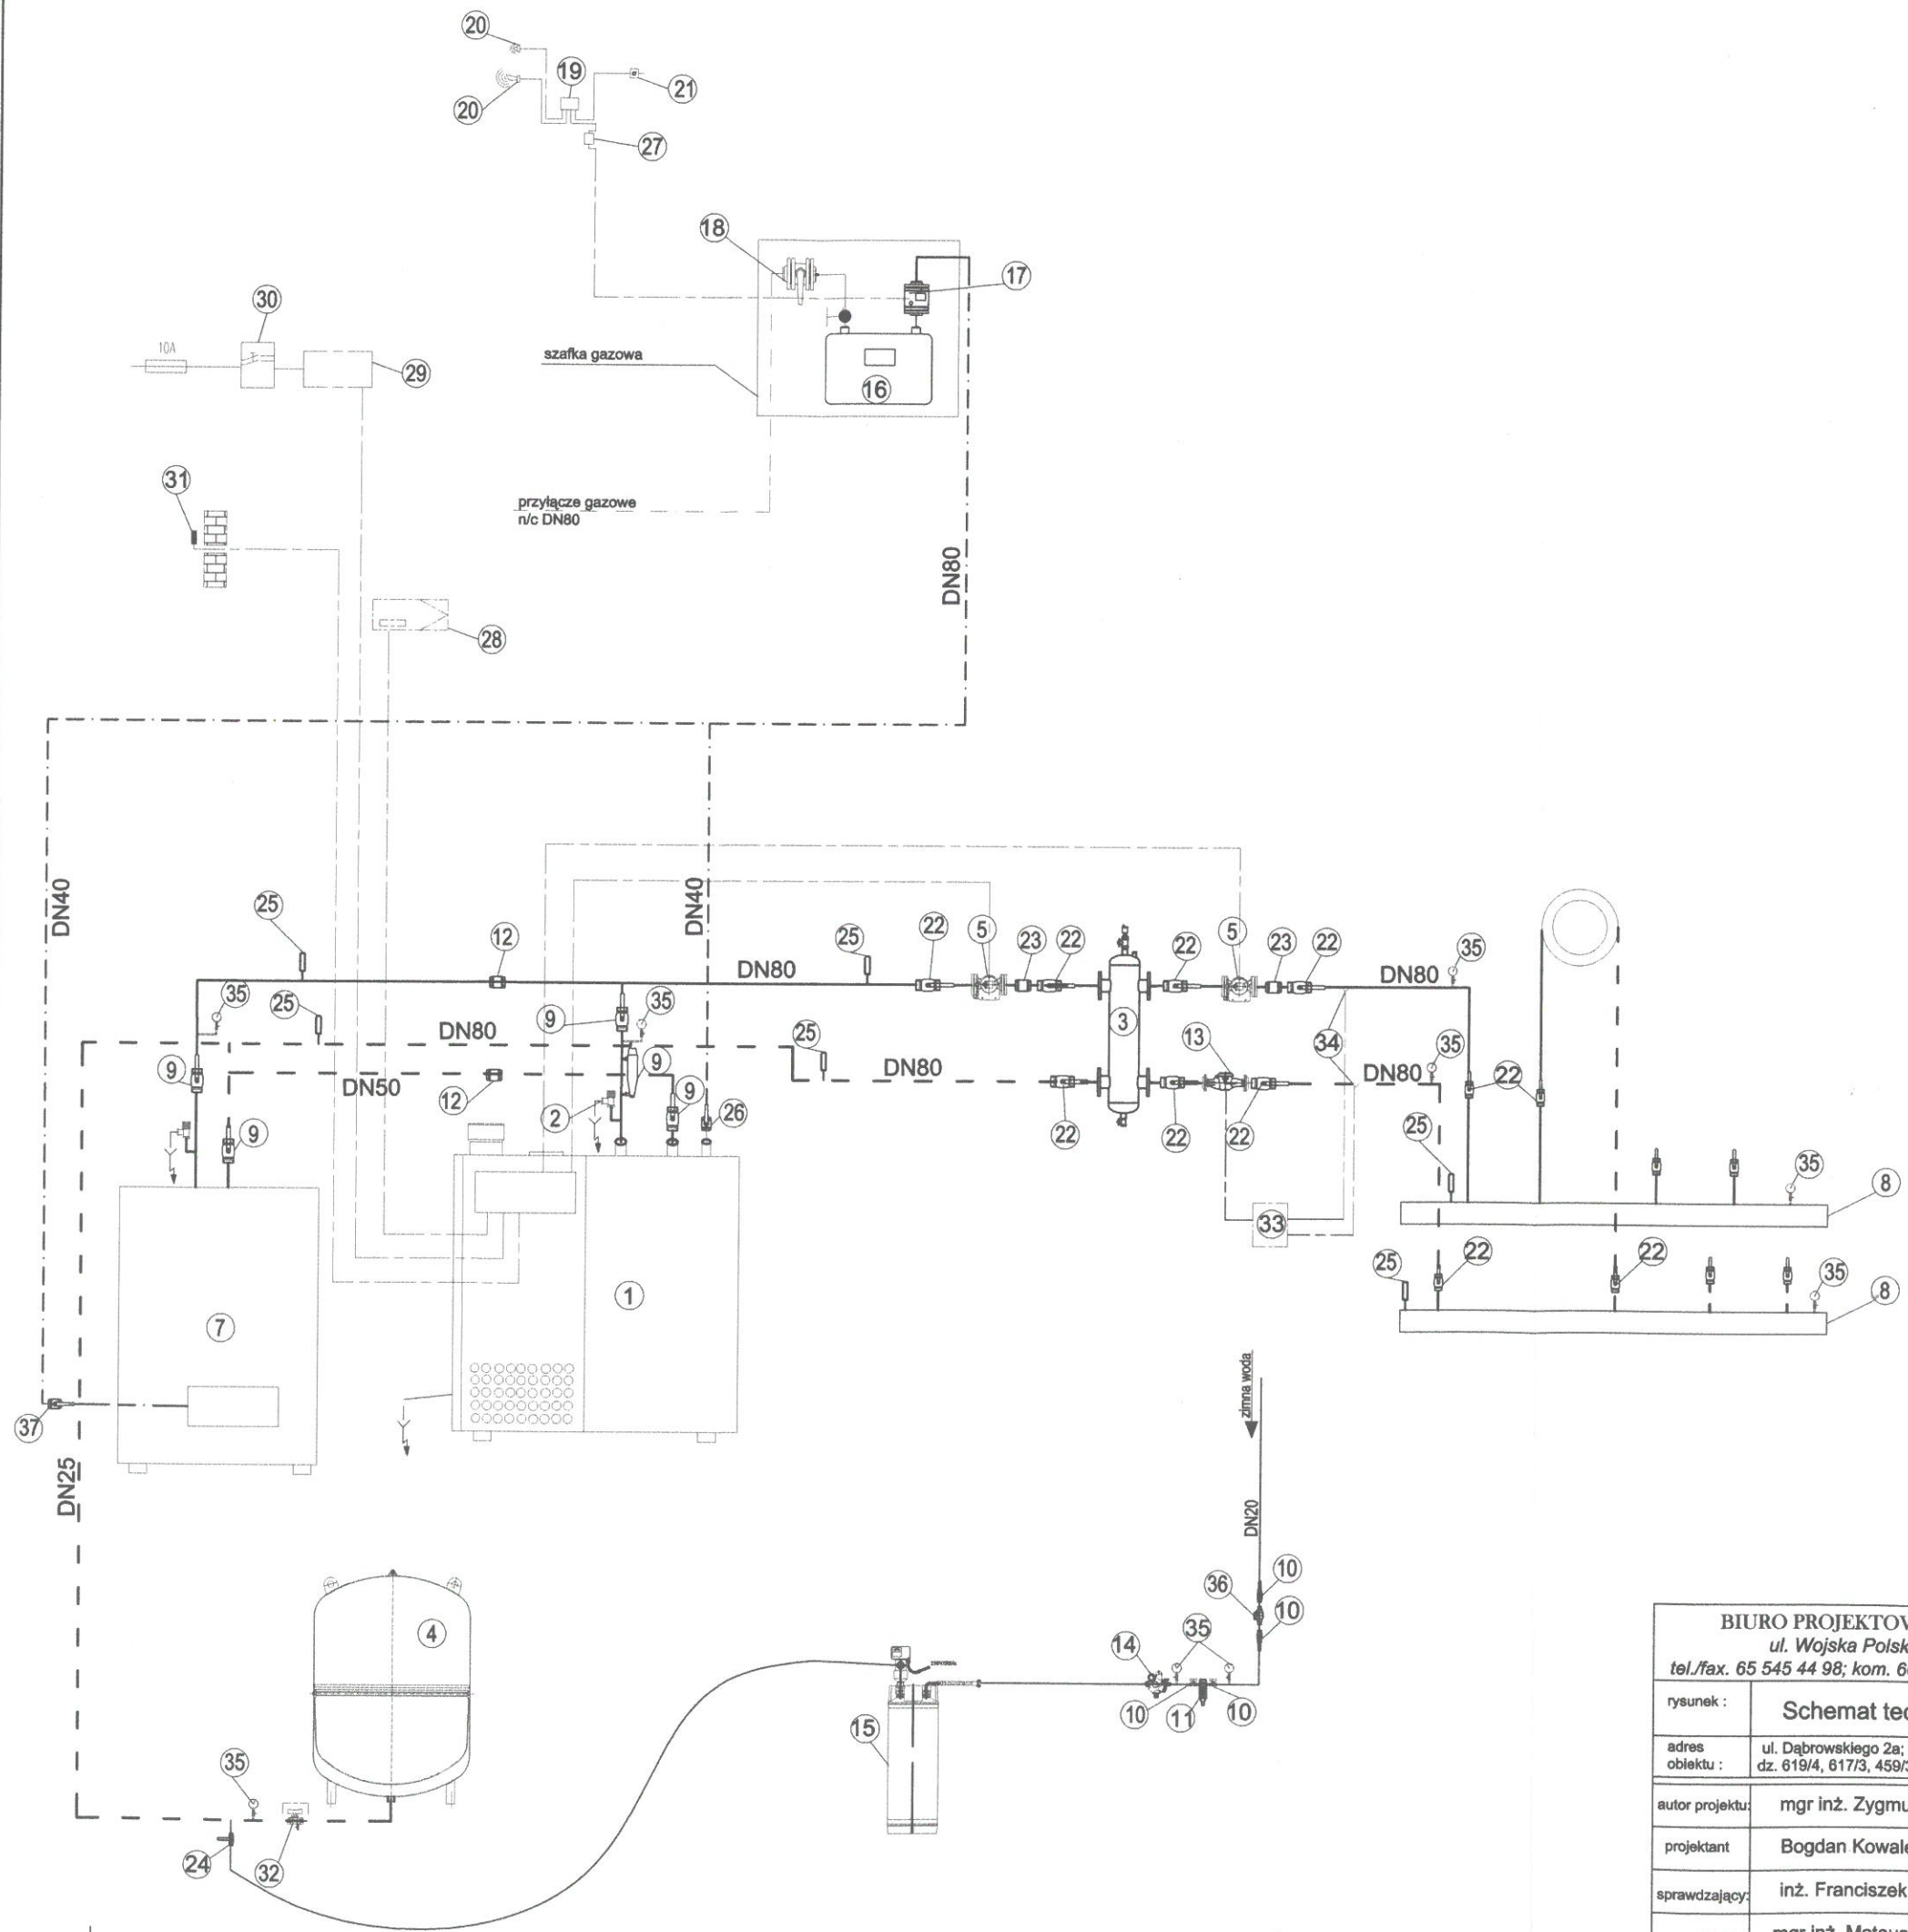

37	Zawór odcinający gazowy DN 50	1	
36	Wodomierz skrzydełkowy JS 1.5 DN15	1	PoWoGaz
35	Manometr tarczowy	7	
34	Cujniki przepływu PT500	2	Growo
33	Ciepłomierz Supercal 432	1	Growo
32	Zawór obsługowy DN 25 ze spustem	1	Reflex
31	Czujnik temperatury zewnętrznej	1	Wolf
30	Awaryjny wyłącznik ogrzewania	1	Wolf
29	Elektryczny rozdzielacz	1	Wolf
28	Cyfrowy, pogodowy regulator temperatury DWT	1	Wolf
27	Sterownik zaworu typ STZ-08	1	Alkaster
26	Zawór odcinający gazowy DN 40	1	
25	Termometr	6	
24	Zawór odcinający ze złączką do węża DN 15	1	
23	Zawór zwrotny DN80	2	
22	Zawór odcinający DN 80	11	
21	Detektor awaryjnego wycieku gazu typ DEM-08	2	Alkaster
20	Sygnalizator optyczno - akustyczny typ SOA-08	2	Alkaster
19	Centrala sterująca CS4X	1	Alkaster
18	Główny zawór gazu DN80	1	
17	Zawór elektromagnetyczny MAG2000 DN80	1	Ferrpol
16	Gazomierz rotacyjny G25	1	Metrix
15	Stacja uzdatniania wody	1	
14	Zawór napełniający z odcięciem antyskażeniowym typ JHF-F DN20	1	Judo
13	Przepływomierz DN80	1	PoWoGaz
12	Zawór zwrotny DN50	2	
11	Filtr mechaniczny z płukaniem wstępnym JUDO PROFI PLUS DN20	1	Judo
10	Zawór odcinający DN 20	4	
9	Zawór odcinający DN 50	4	
8	Rozdzielacz DN 150	2	
7	Gazowy kocioł grzewczy Ferroli 100 kW	1	Ferroli
6	Pompa obiegowa LFP80POe120AZ	1	LFP
5	Pompa obiegu kotłowego LFP80POe120AZ	1	LFP
4	Naczynie wzbiorcze przeponowe N 600	1	Reflex
3	Sprzęgło hydrauliczne SP 80/250	1	Termen
2	Zawór bezpieczeństwa SYR 1915 DN32	1	Husty
1	Gazowy kocioł grzewczy Wolf MGK - 300	1	WOLF Heiztechnik
Lp.	Wyszczególnienie	Szt.	Producent

BIURO PROJEKTOWE FIRMA "KOWALEWSKI"
ul. Wojska Polskiego 26; 63-900 Rawicz.
tel./fax. 65 545 44 98; kom. 605 345 588; e-mail: kowproj@o2.pl

temat opracowania: Przebudowa instalacji gazowej i technologicznej kotłowni związana z wymianą kotła

rysunek : **Schemat technologiczny kotłowni** skala: data : **05.2017** nr rys. **5**

adres obiektu : ul. Dąbrowskiego 2a; 63-900 Rawicz dz. 619/4, 617/3, 459/3 Inwestor : Rawicka Spółdzielnia Mieszkaniowa Rawicz ul. Mjr. Sucharskiego 15 strona: **29**

autor projektu:	mgr inż. Zygmunt Maniacyk	specjalność:	instalacje sanitarne	nr uprawn.	1514/91/Lo	podpis:	
projektant:	Bogdan Kowalewski		instalacje sanitarne		848/86/Lo		
sprawdzający:	inż. Franciszek Kozłowski		instalacje sanitarne		1009/87/Lo		
asystent:	mgr inż. Mateusz Jurkowski		instalacje sanitarne				