


szczegóły
rzut kotłowni 2

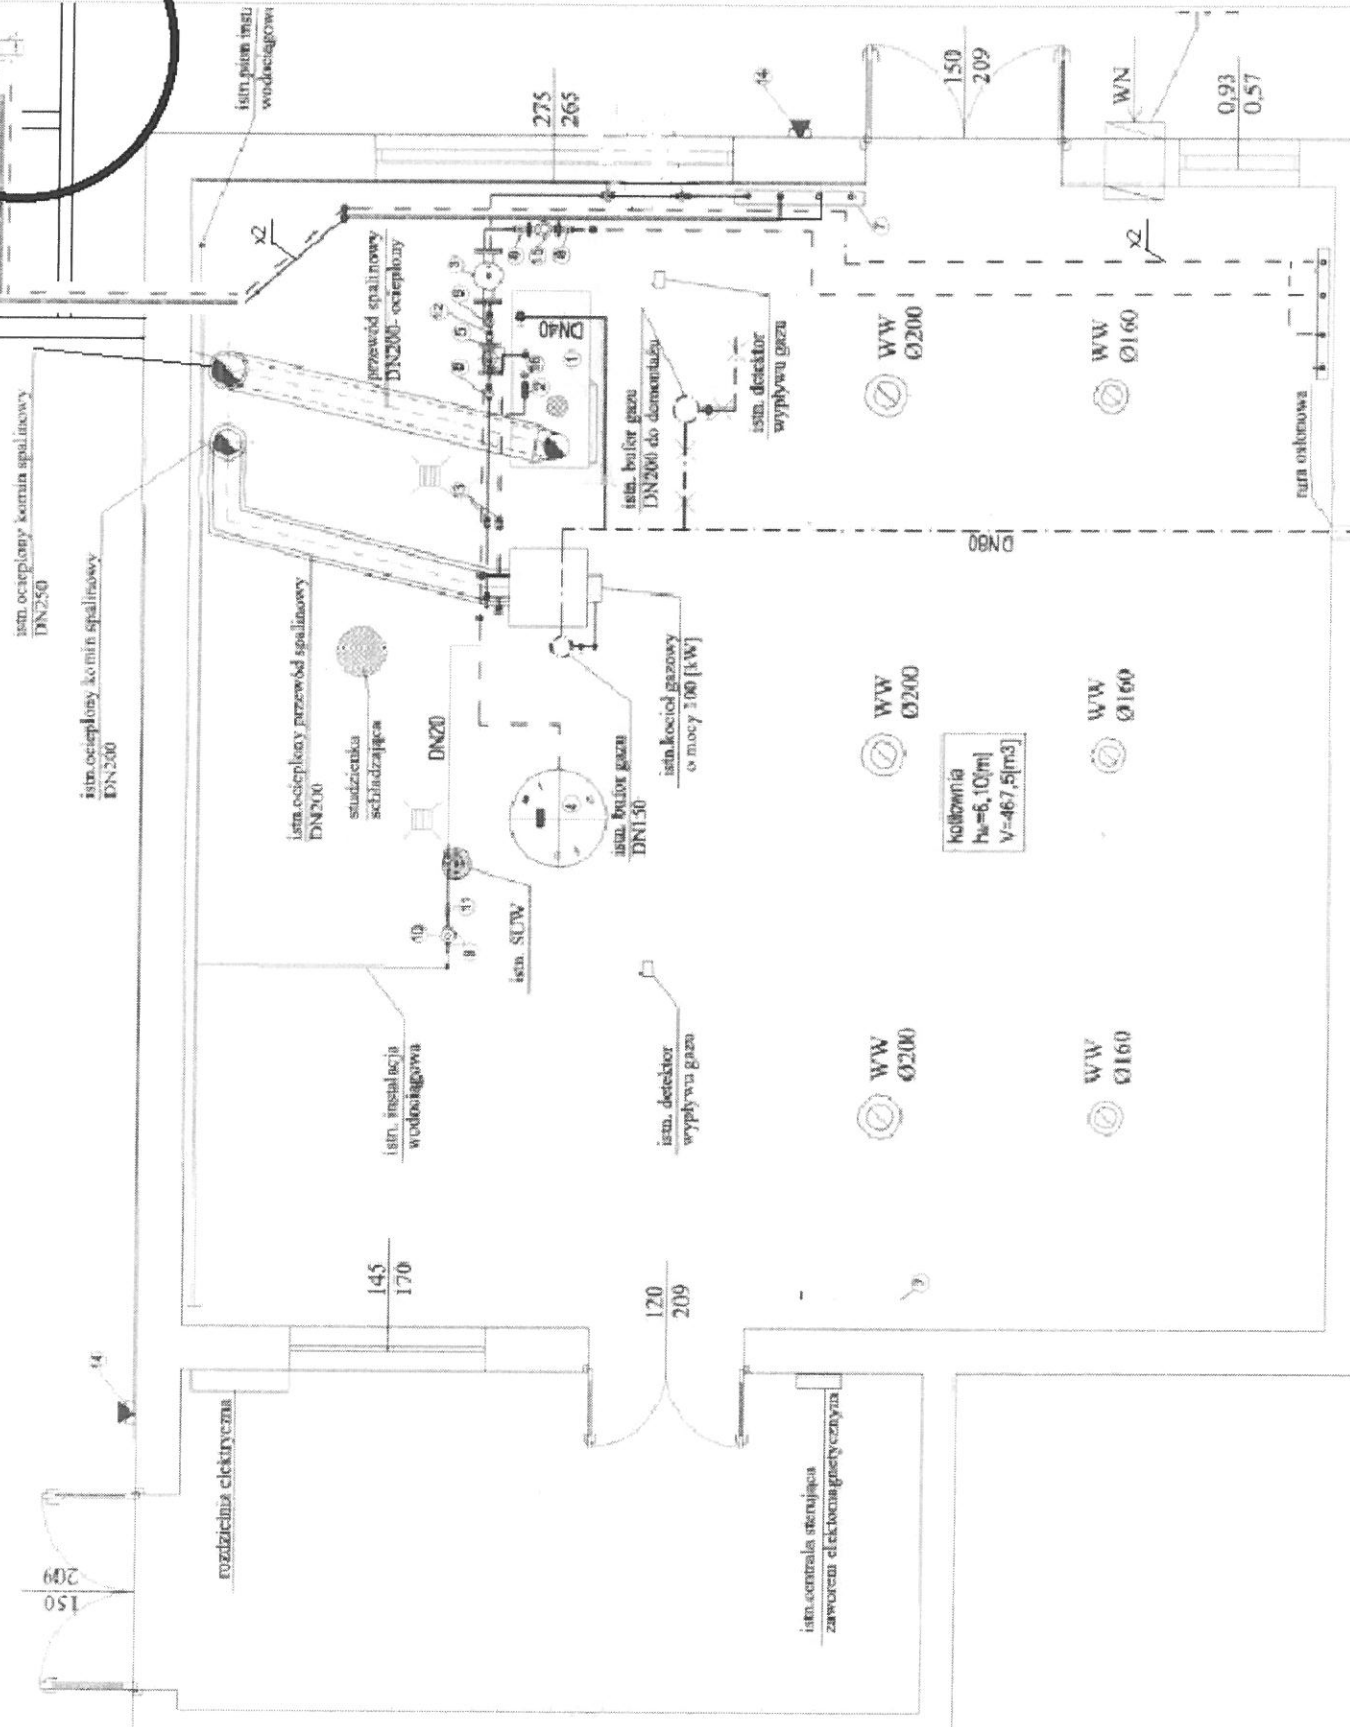

kotłownia
h_w=6,10[m]
V=467,5[m³]